




7. 施設のあらまし

(1) 本館

名称 : 可児市立図書館
 所在地 : 可児市広見570番地5
 構造 : 鉄筋コンクリート造 3階建
 敷地面積 : 961.98㎡
 建築面積 : 510.98㎡
 建築延面積 : 1527.98㎡

総工費 : 334,800千円
 着工 : 昭和59年4月28日
 竣工 : 昭和59年11月20日
 開館 : 昭和60年1月18日

平面図

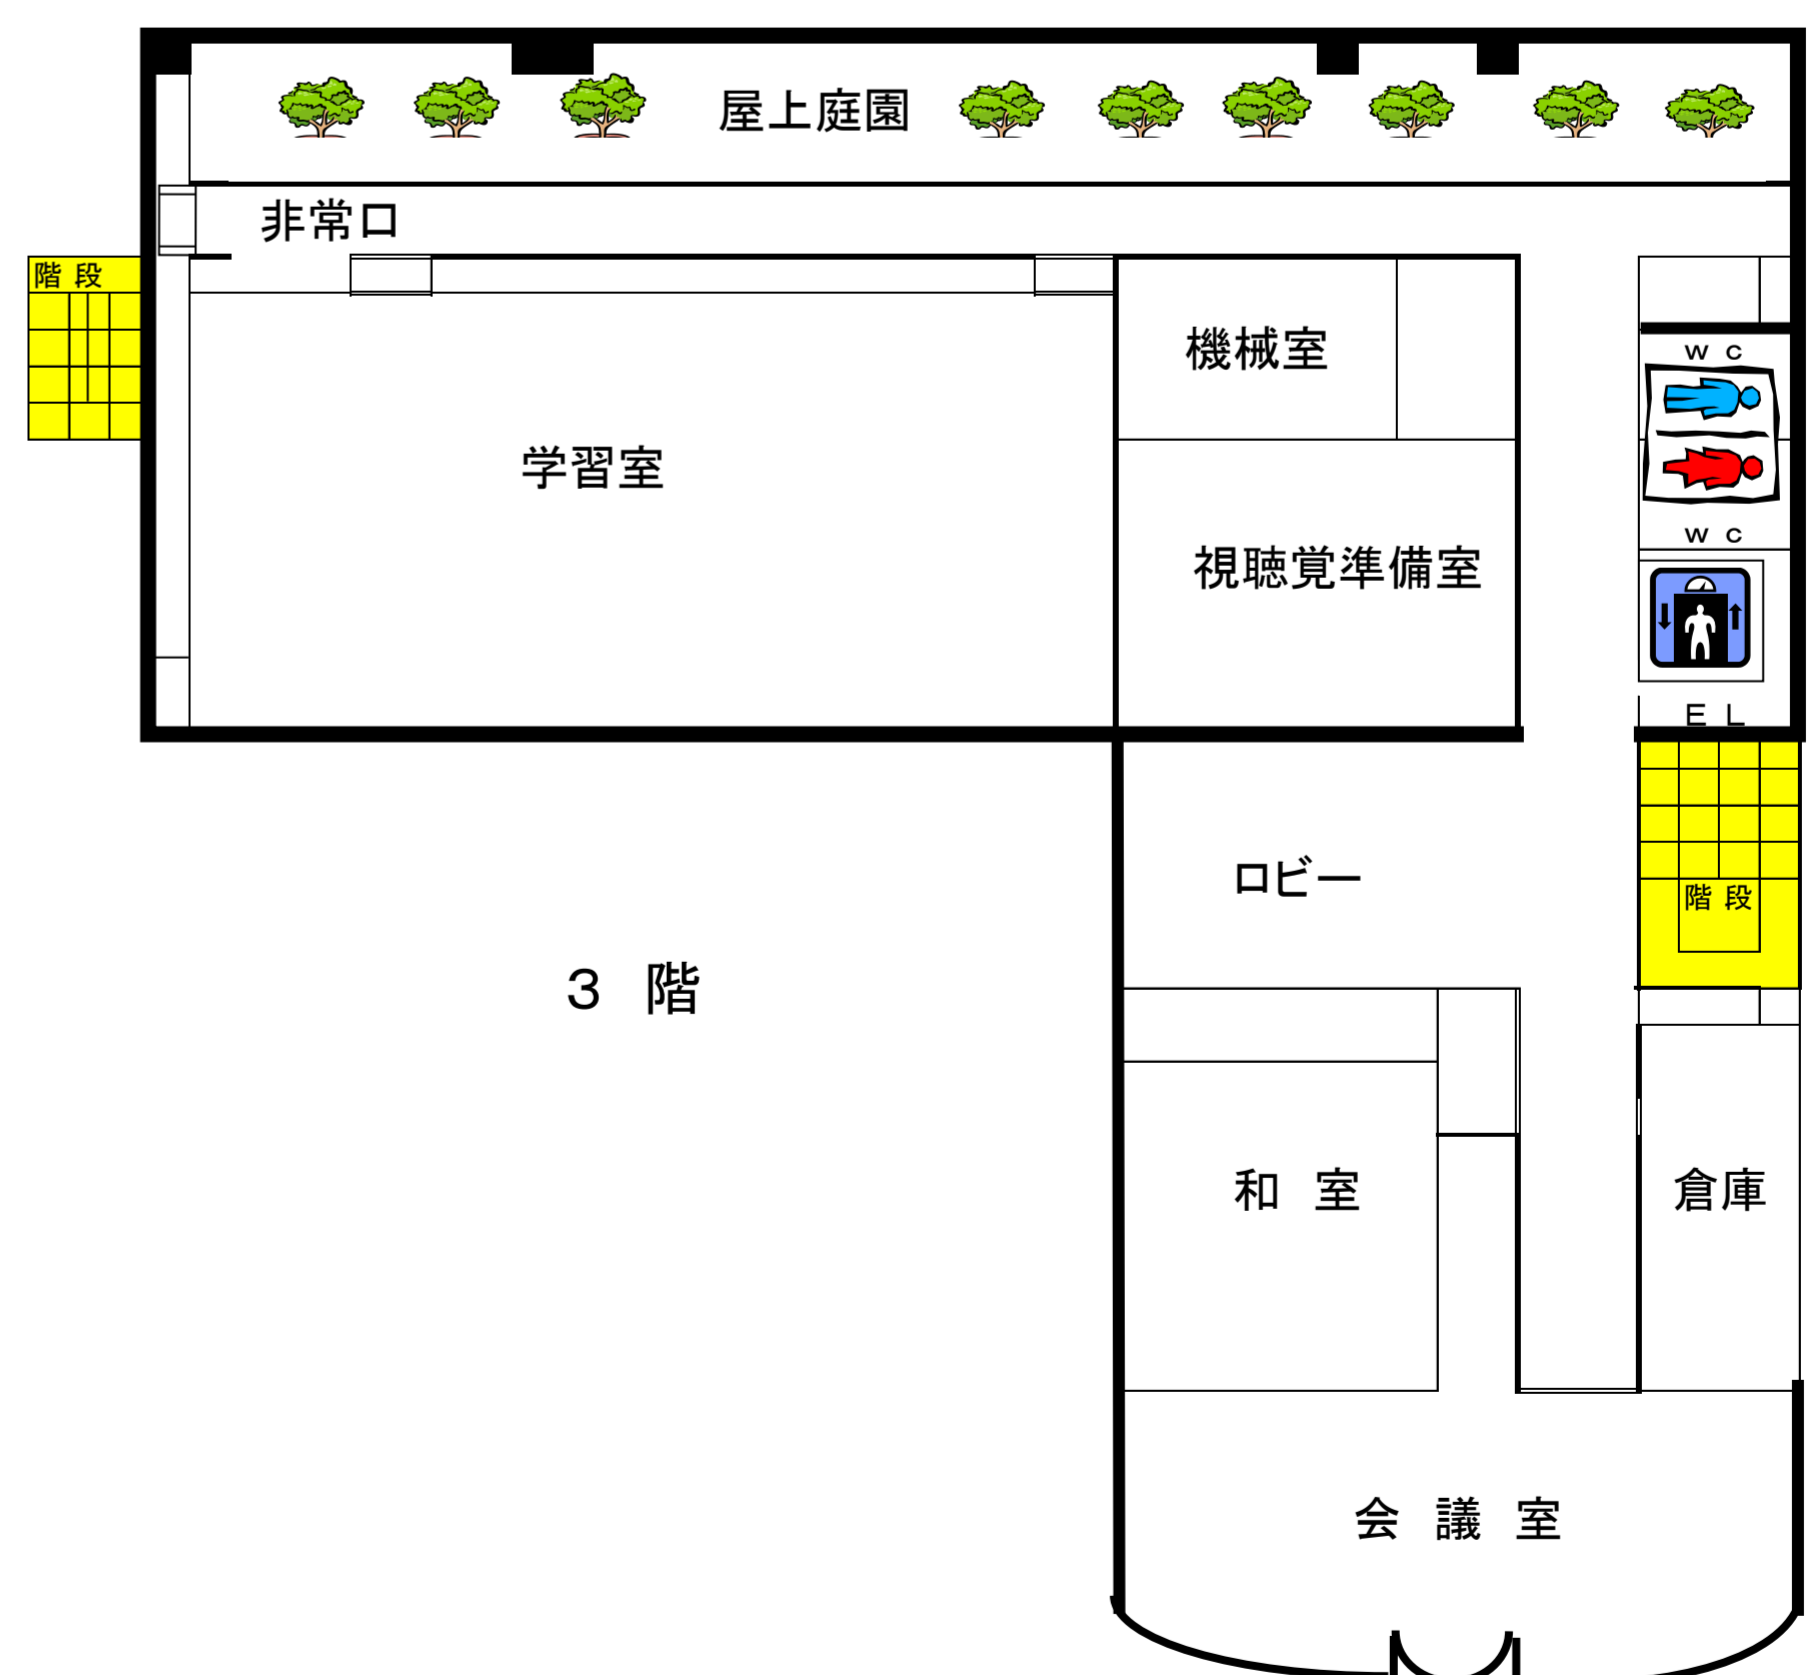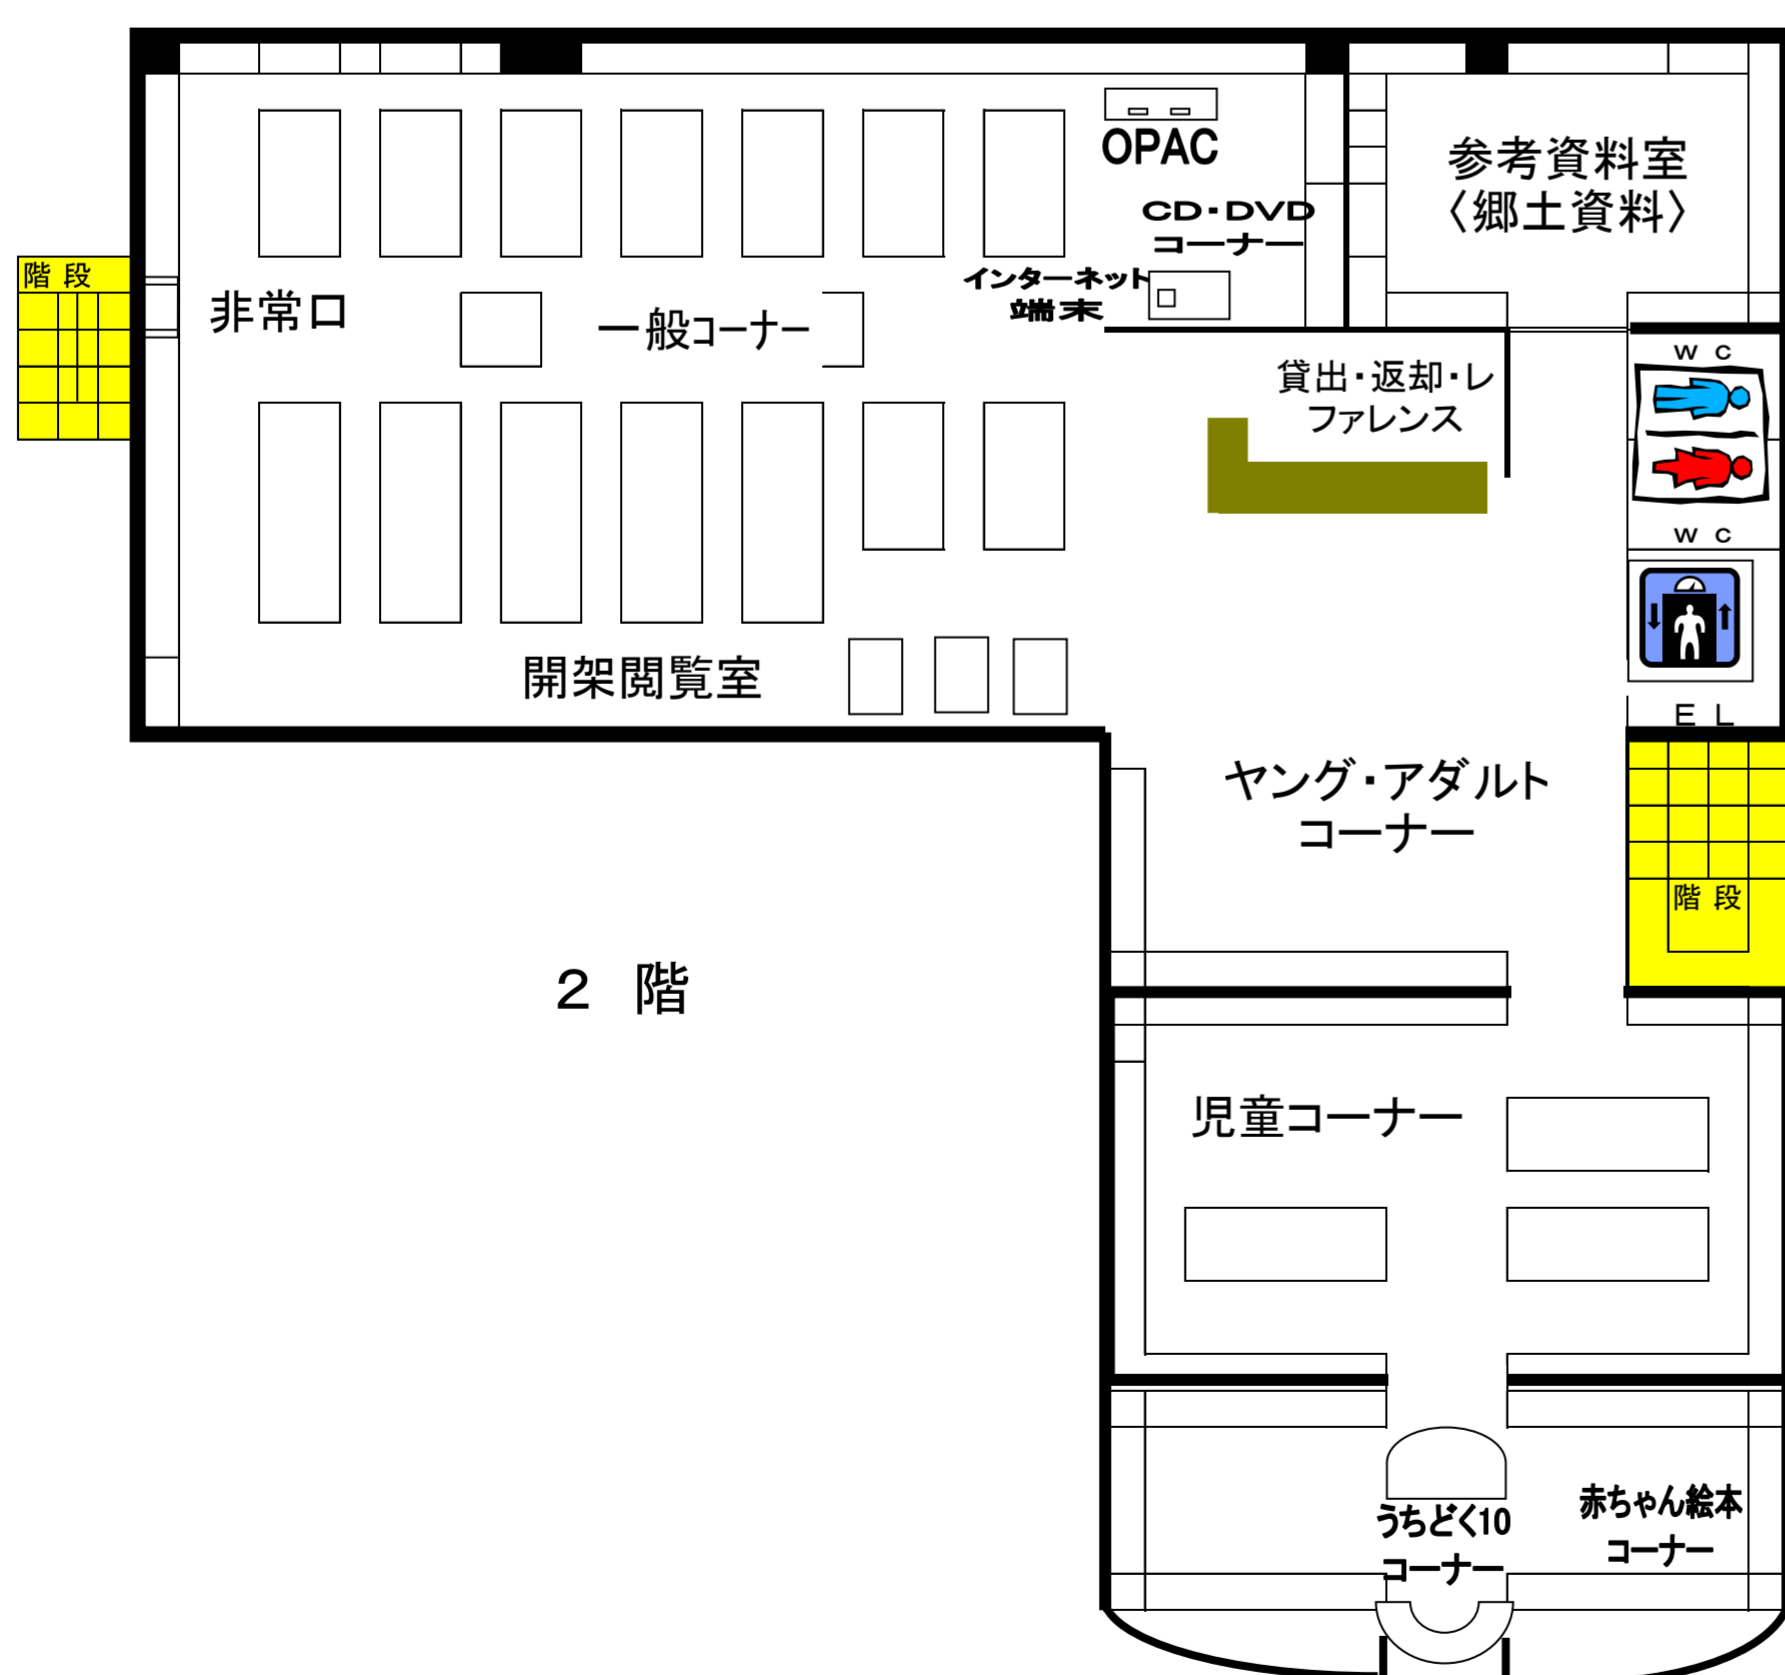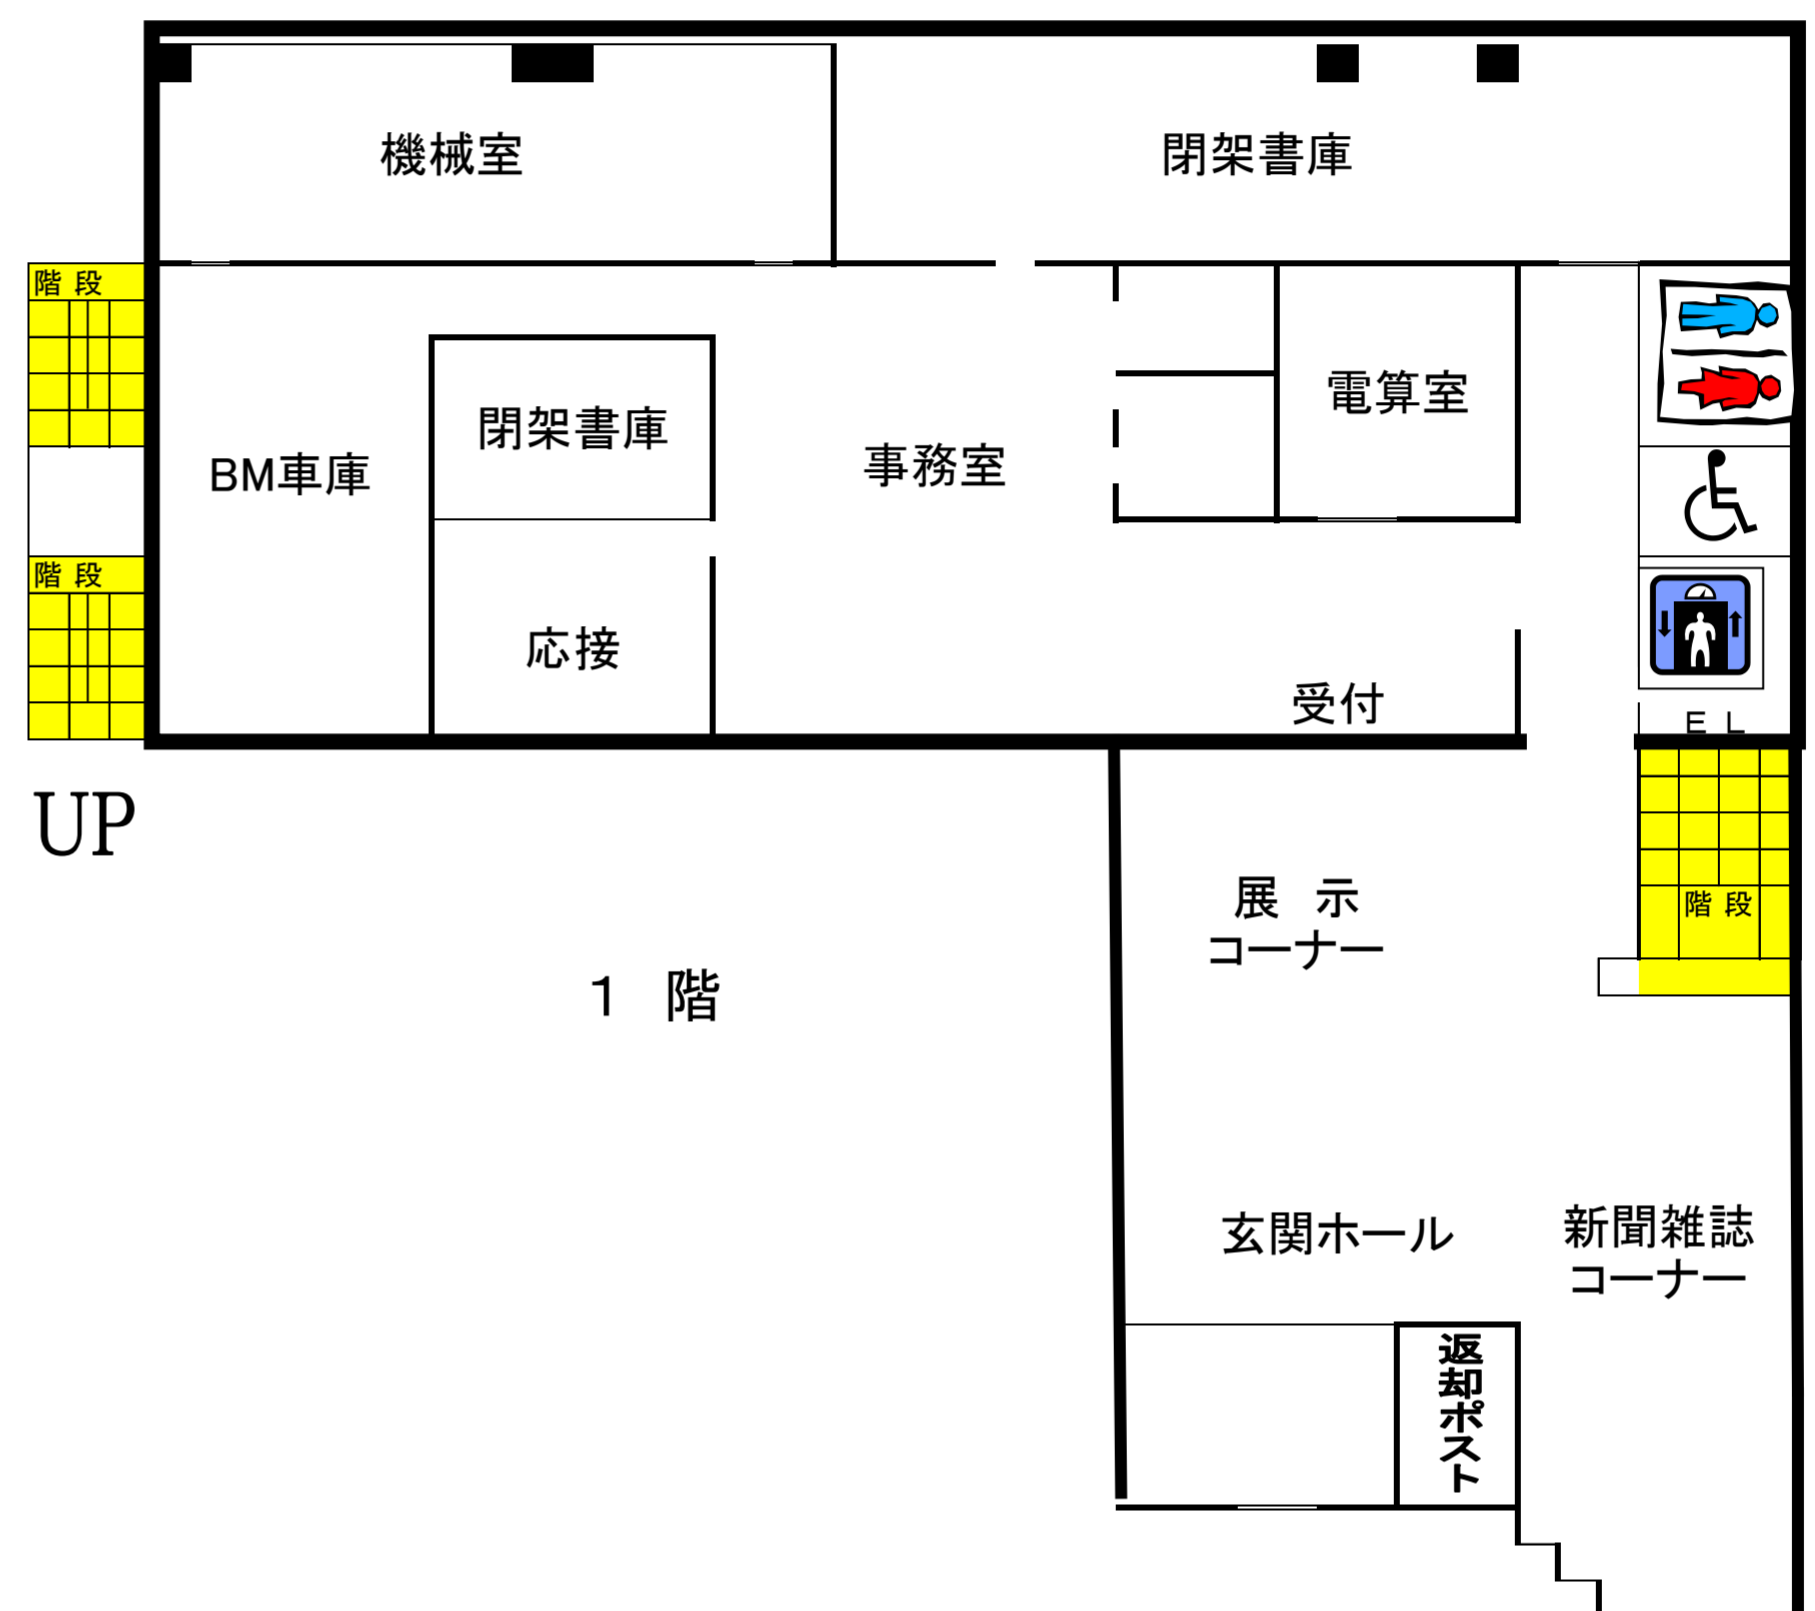

(2) 帷子分館

名称 : 可児市立図書館 帷子分館

延床面積 : 449.19㎡

所在地 : 可児市東帷子1011番地

構造 : 鉄骨造平屋建


竣工 : 平成11年3月29日

開館 : 平成5年10月1日

建築面積 : 456.62㎡

新館開館 : 平成11年3月29日

平面図

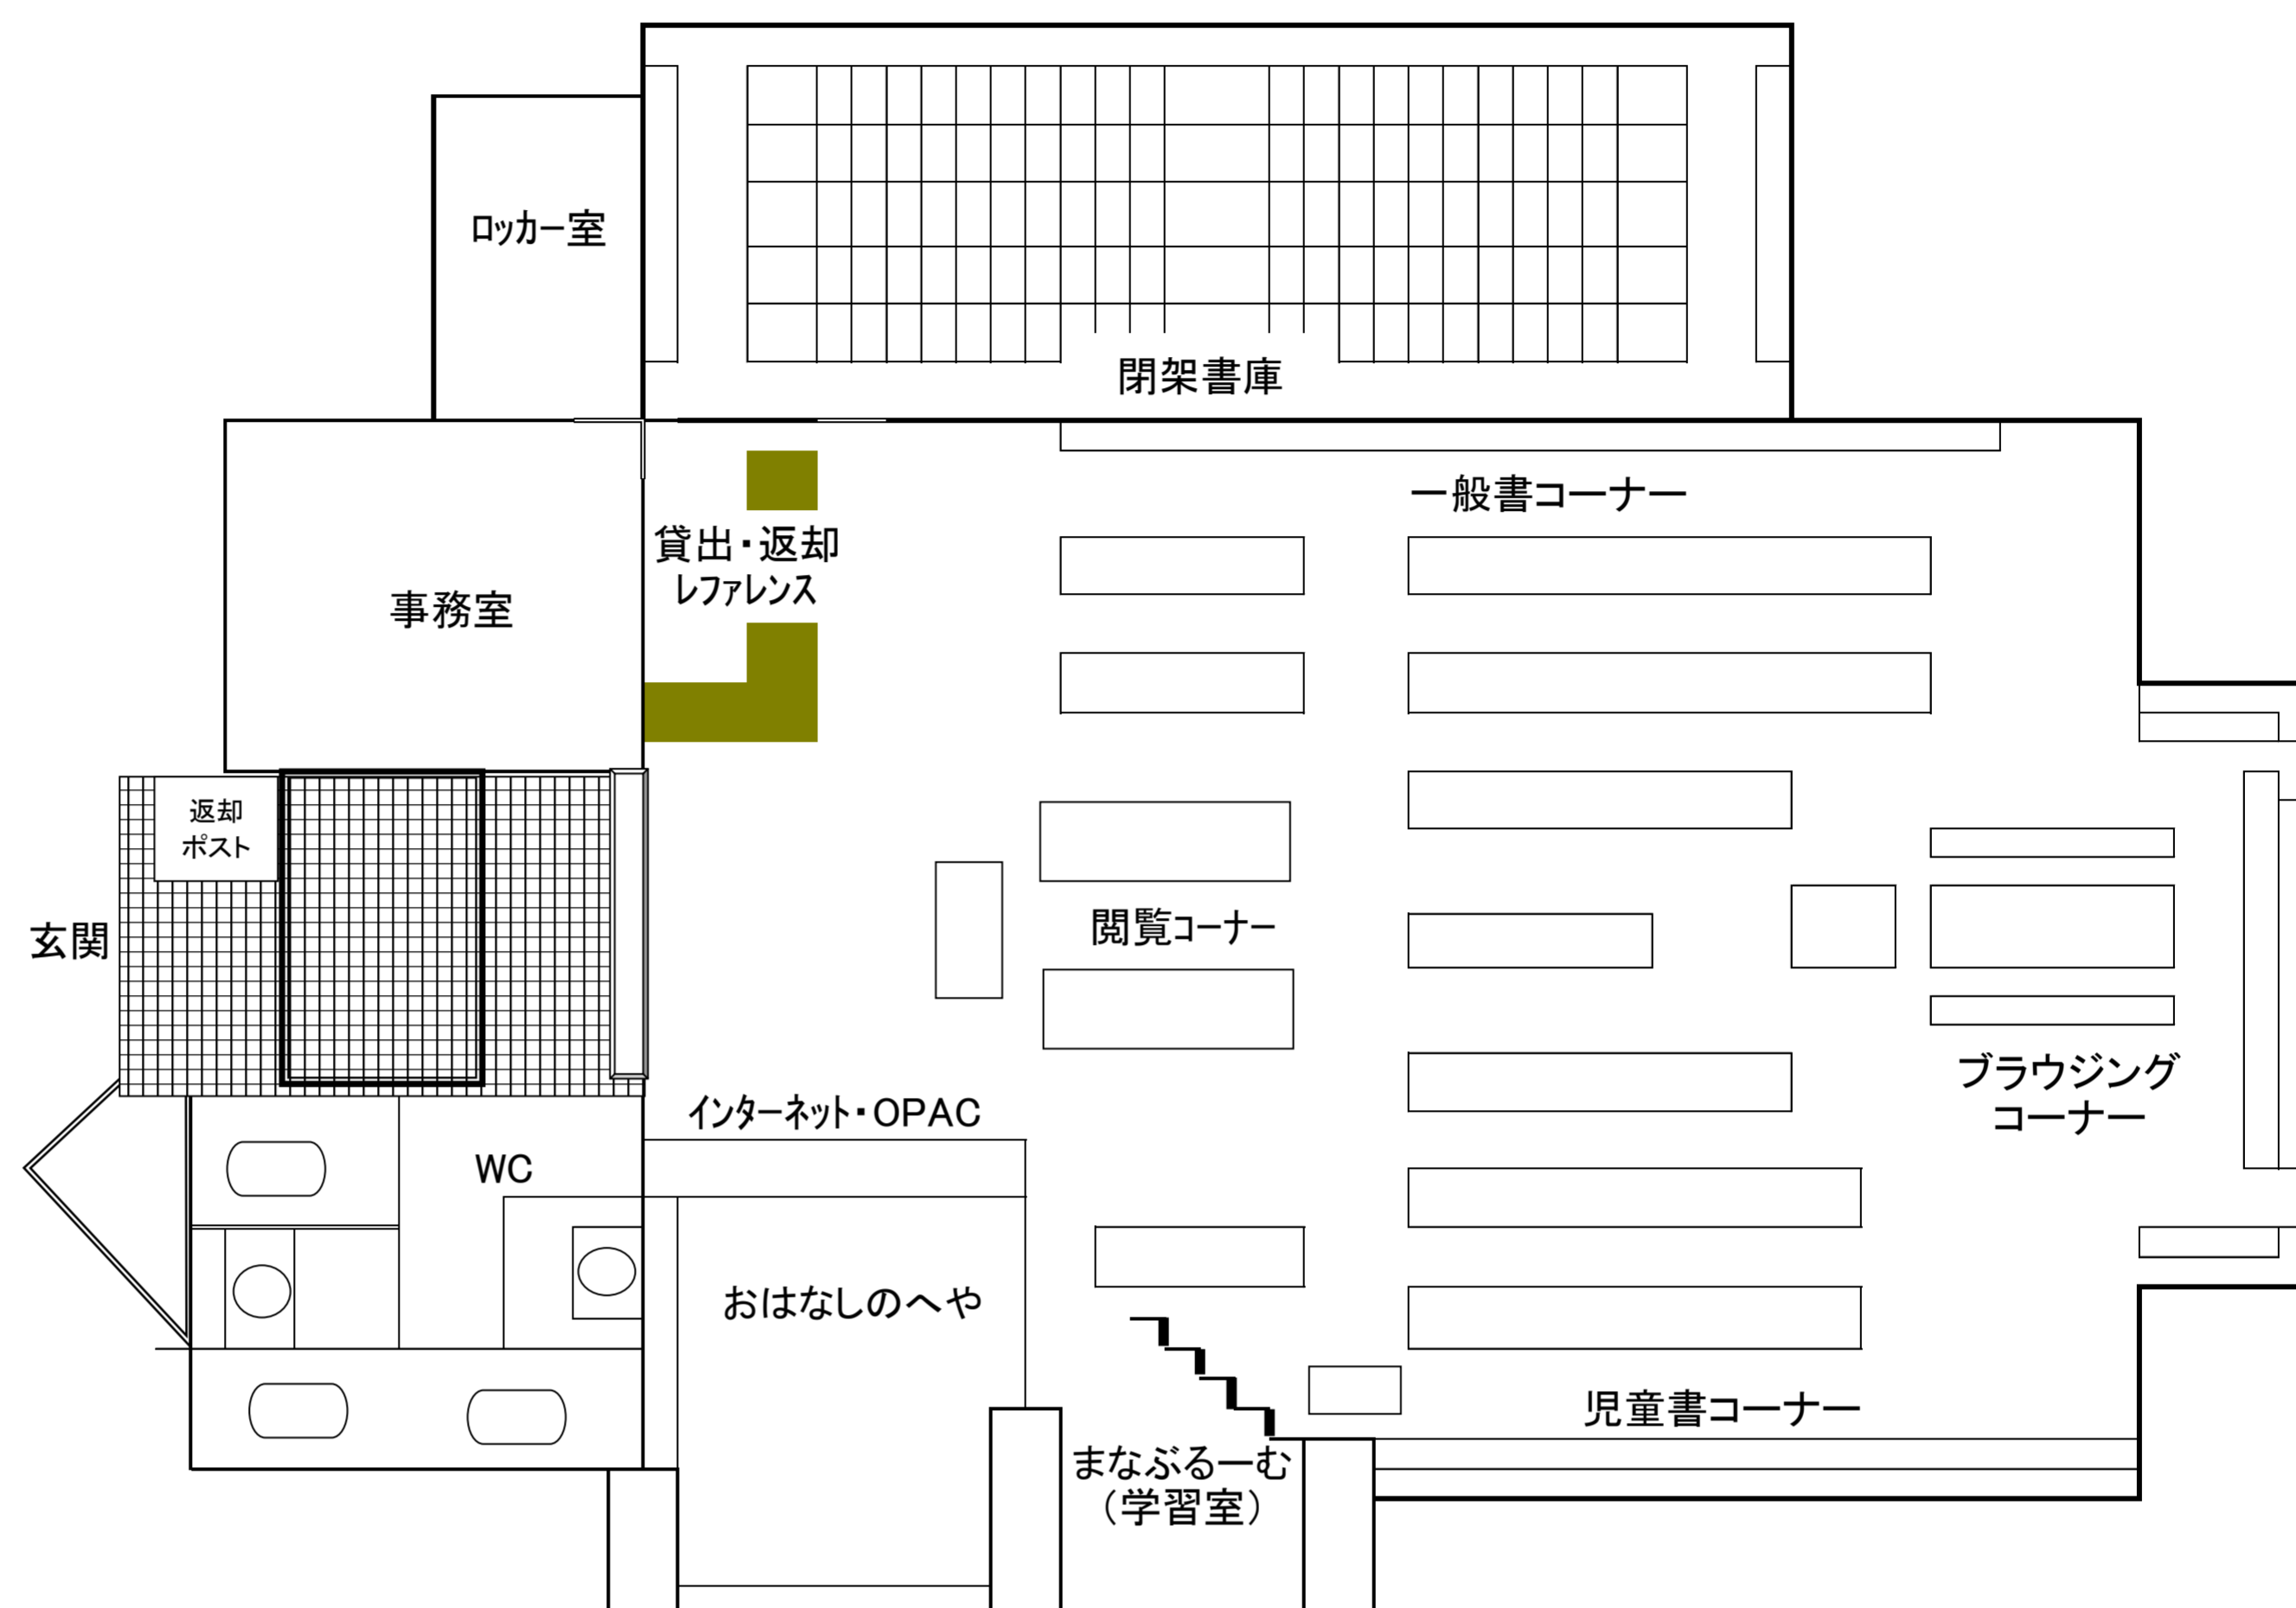

(3) 桜ヶ丘分館

名 称 : 可児市立図書館 桜ヶ丘分館

面 積 : 約137㎡

所 在 地 : 可児市皐ヶ丘6丁目1番地1

開 館 : 平成6年10月3日

桜ヶ丘地区センター

平面図

